

ΕΦΗΜΕΡΙΣ ΤΗΣ ΚΥΒΕΡΝΗΣΕΩΣ
ΤΗΣ ΕΛΛΗΝΙΚΗΣ ΔΗΜΟΚΡΑΤΙΑΣ

ΕΝ ΑΘΗΝΑΙΣ ΤΗ, 3 ΣΕΠΤΕΜΒΡΙΟΥ 1976 | ΤΕΥΧΟΣ ΤΕΤΑΡΤΟΝ | ΑΡΙΘΜΟΣ ΦΥΛΛΟΥ 258

ΠΕΡΙΕΧΟΜΕΝΑ

ΑΠΑΛΛΟΤΡΙΩΣΕΙΣ

ΑΠΟΦΑΣΕΙΣ

ΑΠΑΛΛΟΤΡΙΩΣΕΙΣ

ΑΠΟΦΑΣΕΙΣ

Ἀριθ. 46118/7/76 (1)

Περὶ ἐπεκτάσεως χερσαίας Λιμενικῆς Ζώνης Ο.Λ.Π. εἰς περιοχὴν 1200 μ² κειμένην νοτιοδυτικῶς τοῦ Ἱεροῦ Ναοῦ Ἁγίου Γεωργίου Περάματος.

ΟΙ ΥΠΟΥΡΓΟΙ
ΔΗΜ. ΕΡΓΩΝ ΚΑΙ ΕΜΠΟΡΙΚΗΣ ΝΑΥΤΙΛΙΑΣ

Ἔχοντες ὑπ' ὄψει:

1. Τὰς διατάξεις τοῦ ἄρθρου 2 τοῦ Α.Ν. 1559/1950, ὡς τοῦτο ἐτροποποιήθη διὰ τῶν διατάξεων τοῦ ἄρθρου 1 τοῦ Ν. 1630/51, ἐν συνδυασμῷ πρὸς τὰς διατάξεις τοῦ Α.Ν. 2344/1940.

2. Τὰς διατάξεις τῆς παρ. 2 τοῦ ἄρθρου 11 τοῦ Ν.Δ. 4544/1956.

3. Τὰς διατάξεις τῶν Α.Ν. 4, 19 καὶ 65/67, δι' ὧν κατηργήθησαν τὰ Συμβούλια καὶ Ἐπιτροπαὶ γνωμοδοτικῆς ἁρμοδιότητος κ.λ.π., μεταξὺ τῶν ὁποίων καὶ αἱ προβλεπόμεναι ὑπὸ τοῦ ἄρθρου 17 τοῦ Α.Ν. 2344/40 Ἐπιτροπαὶ καθορισμοῦ χερσαίων ζωνῶν.

4. Τὰς διατάξεις τοῦ ὑπ' ἀριθ. 27/69 Β.Δ. «περὶ ρυθμίσεως θεμάτων ἀναγομένων εἰς τὴν ὑπὸ τοῦ Ὑπουργείου Ἐμπορικῆς Ναυτιλίας ἄσκησιν ἐποπτείας ἐπὶ τῶν Ο.Λ.Π., ΕΖΛΘ καὶ τοῦ Λιμενικοῦ Ταμείου Ἐλευσῖνος».

Ἰδόντες:

α) Τὴν ὑπ' ἀριθ. 357/74 πρᾶξιν τοῦ Διοικητικοῦ Συμβουλίου τοῦ Ὀργανισμοῦ Λιμένος Πειραιῶς καὶ τὴν συνοδεύουσαν ταύτην ὑπ' ἀριθ. 915/427/20 Ἀπριλίου 1974 ὑπηρεσιακὴν εἰσήγησιν, ὡς καὶ τὸ ὑπ' ἀριθ. 581/3.4.1974 σχετικὸν σχεδιάγραμμα κλίμακος 1:500 τῆς Τεχνικῆς Ὑπηρεσίας τοῦ Ο.Λ.Π. «περὶ ἐπεκτάσεως τῶν ὁρίων τῆς χερσαίας Λιμενικῆς Ζώνης τοῦ Ο.Λ.Π., εἰς περιοχὴν κειμένην νοτιοδυτικῶς τοῦ Ἱεροῦ Ναοῦ Ἁγίου Γεωργίου Περάματος».

β) Τὰ ὑπ' ἀριθ. Ι. 221166/20.11.74, Ι. 223769 π.έ./22.1. 1975 καὶ Τ.Γ. 253923/22.4.75 ἔγγραφα τῆς Νομαρχίας Ἀττικῆς—Διαμέρισμα Πειραιῶς, δι' ὧν αὕτη δὲν συμφωνεῖ διὰ τὴν ἐν λόγῳ ἐπέκτασιν.

γ) Τὸ γεγονὸς ὅτι κατὰ τὴν συζήτησιν τοῦ θέματος εἰς τὸ Διοικητικὸν Συμβούλιον τοῦ Ο.Λ.Π., δὲν παρέστη, καίτοι νομίμως κληθεὶς ἐκπρόσωπος τοῦ Δήμου Περάματος ἵνα ἐκφράσῃ τὰς ἀπόψεις του.

δ) Τὸ μεταγενέστερον ὑπ' ἀριθ. 5877/28.8.74 ἔγγραφον τοῦ Δήμου Περάματος πρὸς τὴν Νομαρχίαν Ἀττικῆς (Διαμέρισμα Πειραιῶς), κοινοποιηθὲν καὶ εἰς τὸν Ο.Λ.Π., δι' οὗ οὗτος ἀντιτίθεται πρὸς τὴν ἐν λόγῳ ἐπέκτασιν.

ε) Τὸ νεώτερον ὑπ' ἀριθ. 8068/11.9.75 ἔγγραφον τοῦ Δήμου Περάματος πρὸς τὸν Ο.Λ.Π. ἐπὶ τοῦ αὐτοῦ θέματος.

στ) Τὰς ὑπ' ἀριθ. 33403/1388/6.12.74 καὶ 2510/64/ 15.2.75 ἀναφορὰς τοῦ Ο.Λ.Π. ἐν αἷς ἐκτίθενται οἱ λόγοι, οἵτινες ἐπιβάλλουν τὴν ἐπέκτασιν.

η) Τὴν ὑπ' ἀριθ. Φ. 187.33/17/76/10.5./76 σχετικὴν συγκατάθεσιν τοῦ Ἀρχηγείου Ναυτικοῦ.

Ἐπειδὴ ἡ περὶ ἧς πρόκειται ἐπέκτασις τῆς χερσαίας Λιμενικῆς Ζώνης, εἶναι ἀναγκαία καὶ ἀπαραίτητος διὰ τὴν ὁλοκλήρωσιν τῶν ἔργων ἀξιοποιήσεως τῆς ἐπισκευαστικῆς βάσεως πλοίων Περάματος καὶ κατασκευὴν εὐθυτενοῦς περιμανδρώσεως ἀφ' ἑνὸς καὶ ἀφ' ἑτέρου διὰ τὴν ἐξασφάλισιν ἐξόδου καὶ εἰσόδου τῆς ἐν λόγῳ βάσεως πρὸς τὴν ὁδὸν Φρειδερίκης τῆς πόλεως Περάματος, ἀποφασίζομεν:

Ἐγκρίνομεν τὴν ἐπέκτασιν τῆς χερσαίας Ζώνης τοῦ Ὀργανισμοῦ Λιμένος Πειραιῶς, εἰς τὴν περιοχὴν τὴν κειμένην νοτιοδυτικῶς τοῦ Ἱεροῦ Ναοῦ Ἁγίου Γεωργίου Περάματος ἐκ τῶν ἐγκεκριμένων ὁρίων αὐτῆς, τῶν σημειουμένων διὰ τῶν στοιχείων Α, Ε, Δ, Γ, εἰς τὸ προσηρτημένον τῇ παρούσῃ ὑπ' ἀριθ. 581/3.4.74 ὑπὸ κλίμακα 1:500 σχεδιάγραμμα τῆς Τεχνικῆς Ὑπηρεσίας τοῦ Ο.Λ.Π., εἰς τὰ τοιαῦτα τὰ σημειούμενα ὑπὸ στοιχεῖα Α, Β, Γ, εἰς τὸ αὐτὸ σχεδιάγραμμα, ὥστε νὰ περιληφθῇ ἐντὸς αὐτῆς ἐδαφικὴ ἔκτασις ἐμβαδοῦ 1.200 μ² περίπου.


Ἡ παροῦσα δημοσιευθήτω διὰ τῆς Ἐφημερίδος τῆς Κυβερνήσεως.


Ἐν Πειραιεῖ τῇ 6 Αὐγούστου 1976

ΟΙ ΥΠΟΥΡΓΟΙ

ΔΗΜΟΣΙΩΝ ΕΡΓΩΝ
ΧΡΙΣΤΟΦΟΡΟΣ ΣΤΡΑΤΟΣ


ΕΜΠΟΡΙΚΗΣ ΝΑΥΤΙΛΙΑΣ
ΑΛΕΞ. ΠΑΠΑΔΟΓΓΟΝΑΣ

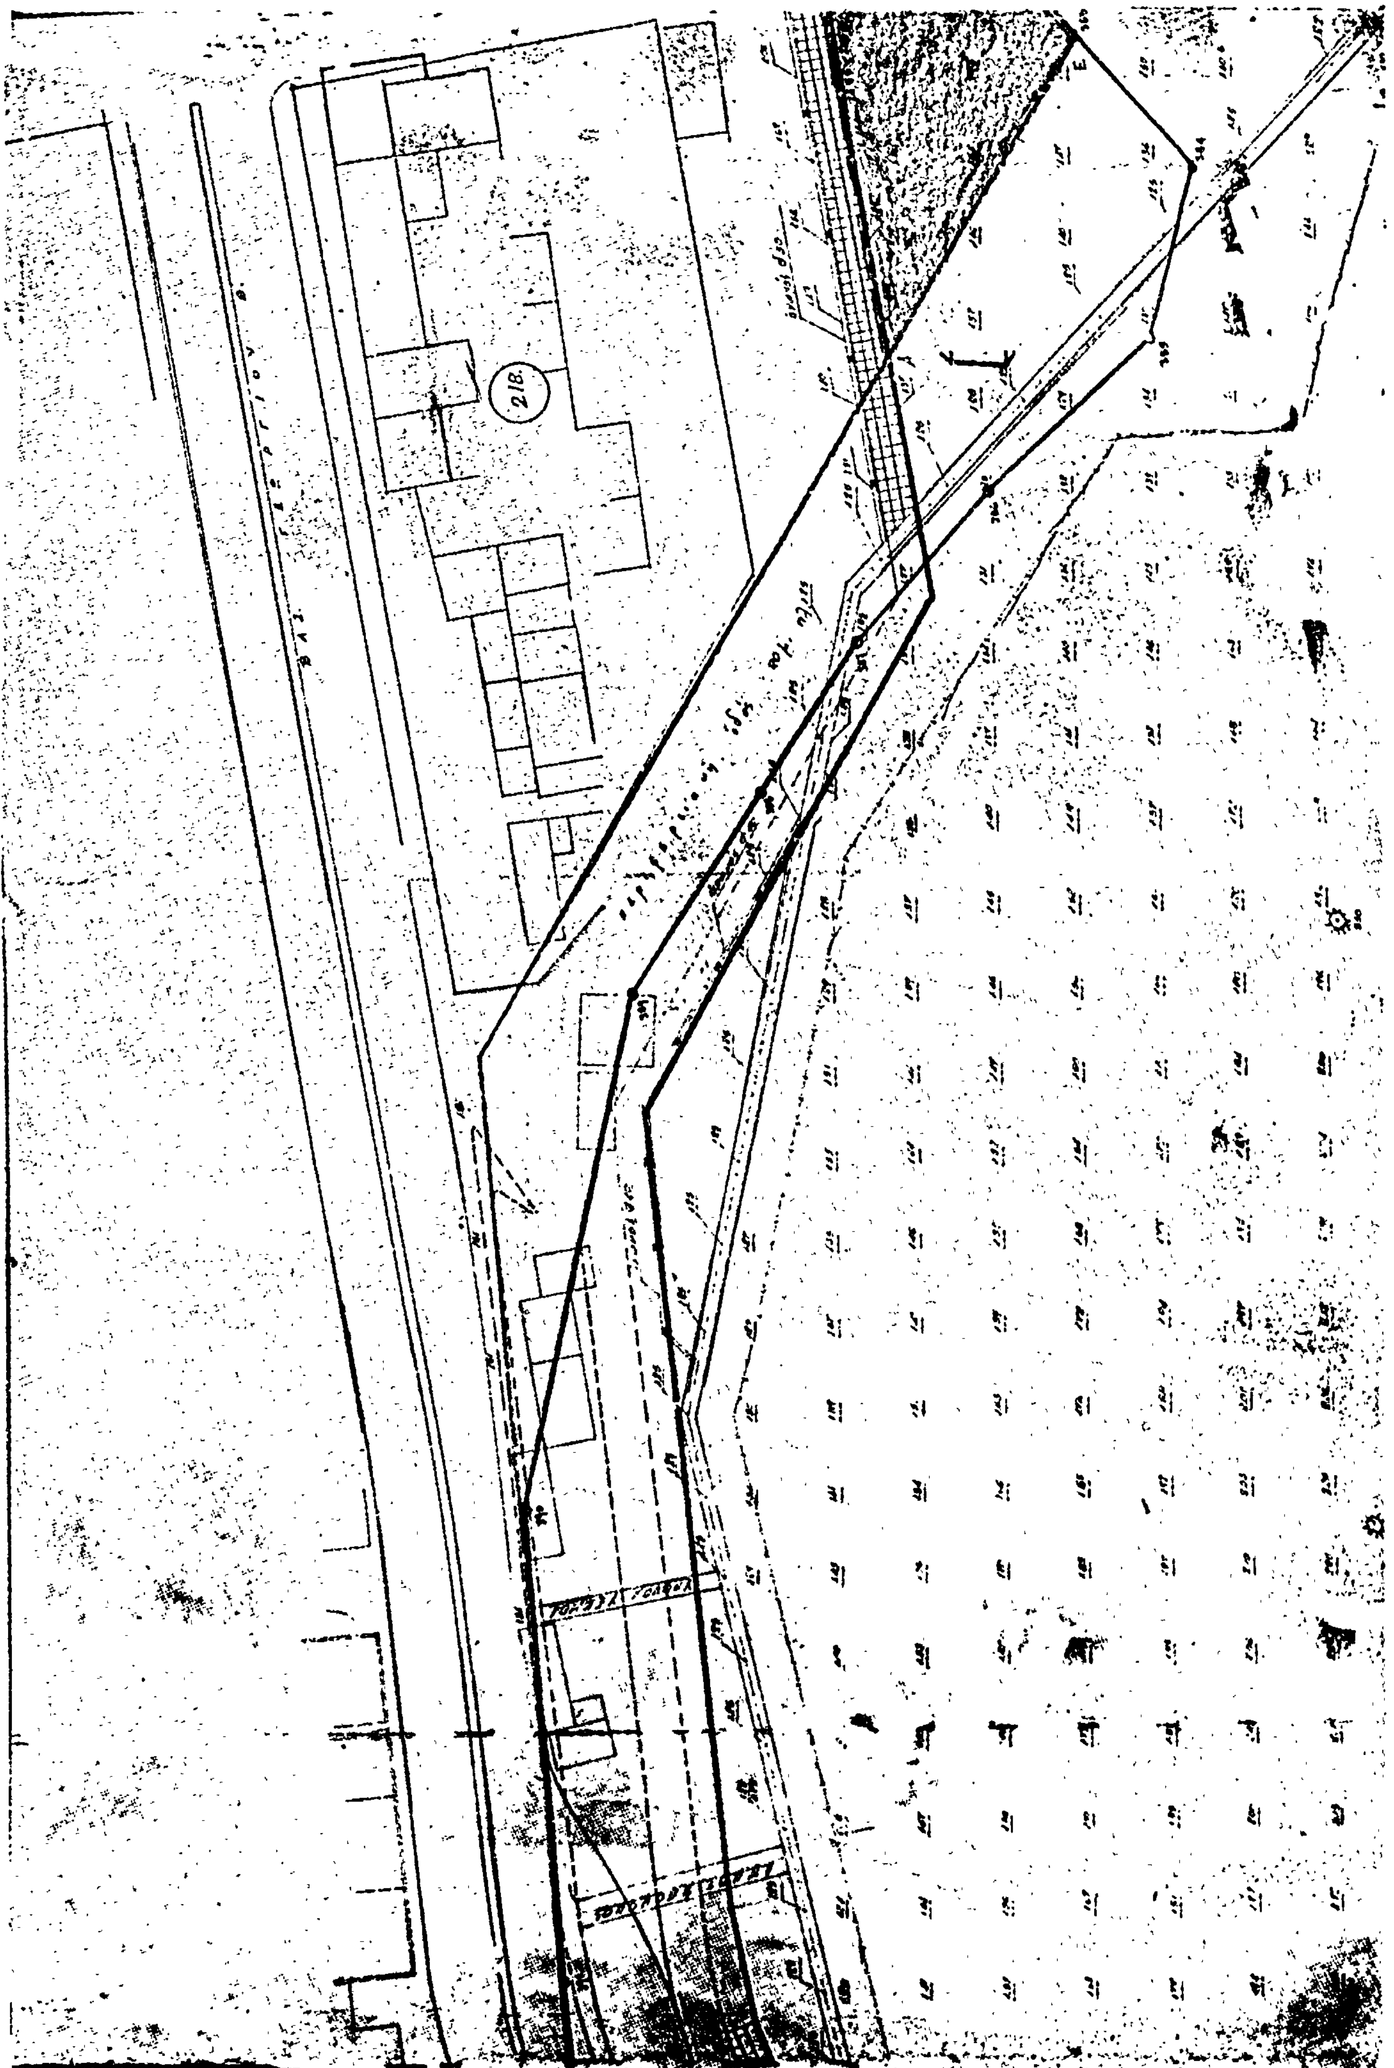

218

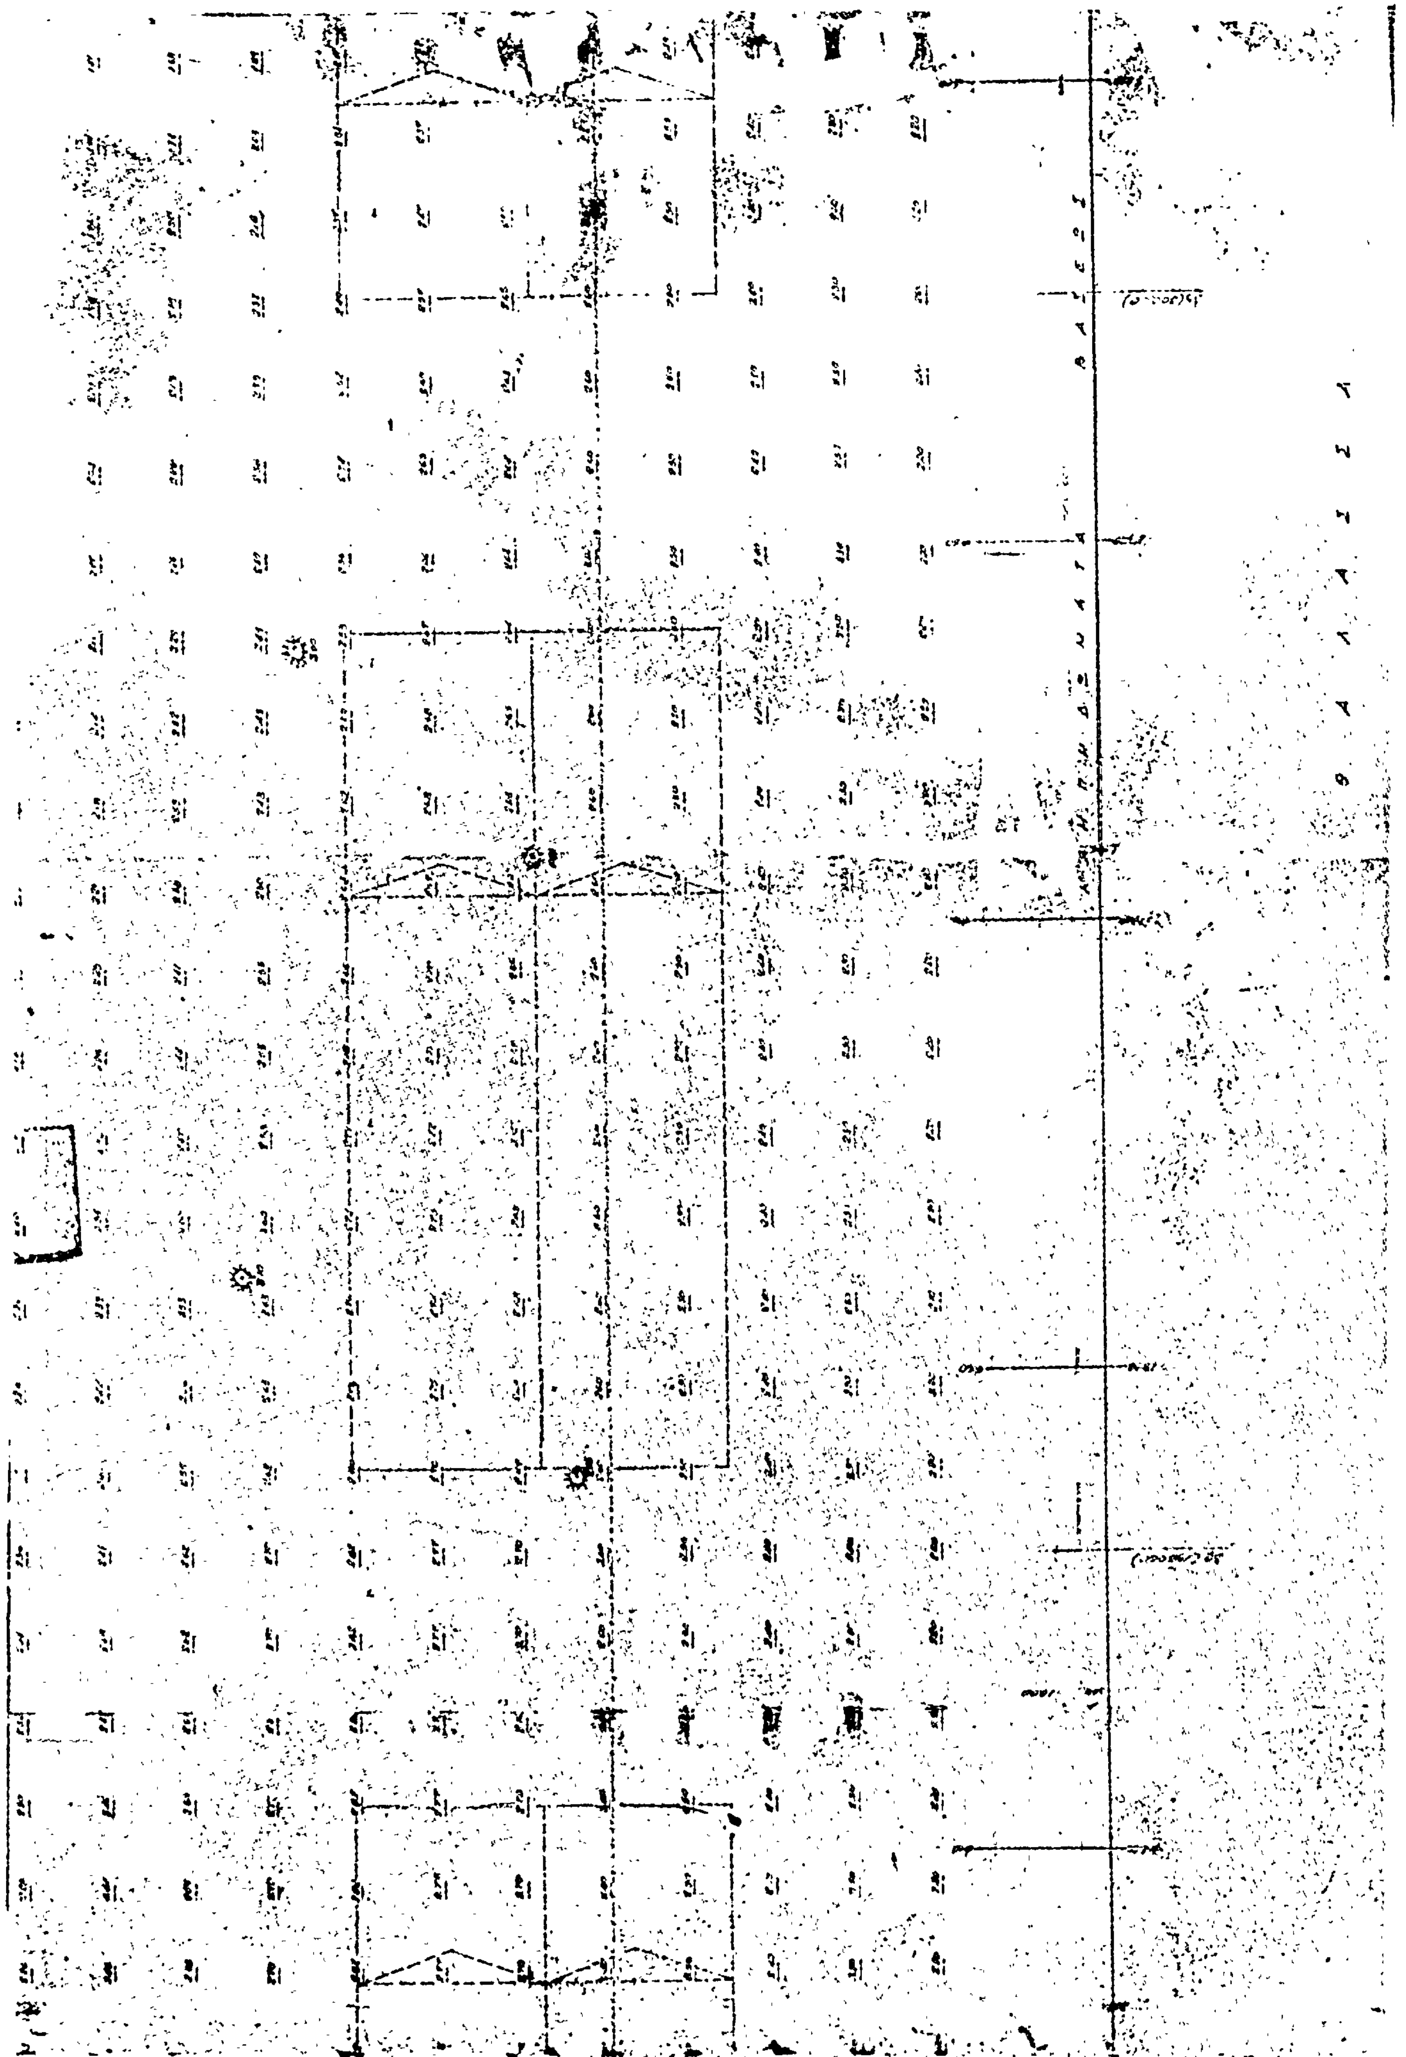





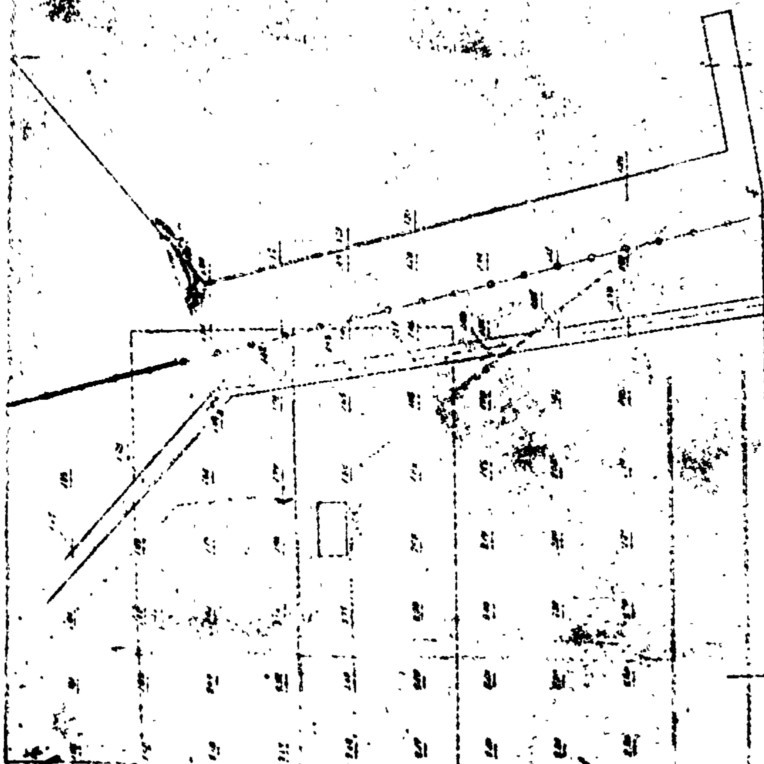

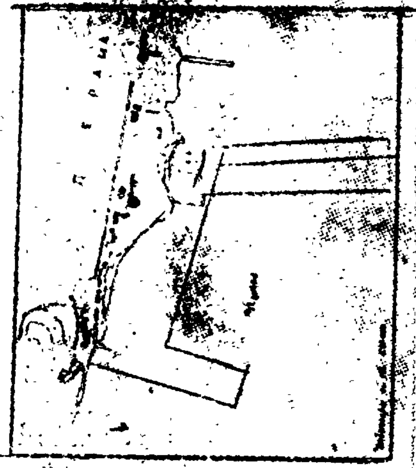

'Αριθ. 3256 (2)

Περὶ κηρύξεως ὡς ἀναδασωτέας τῆς θέσεως Λαγγούβαρδος περιφερείας Δήμου Γαργαλιάνων Ἐπαρχίας Τριφυλίας Νομοῦ Μεσσηνίας.

ΟΝΟΜΑΡΧΗΣ ΜΕΣΣΗΝΙΑΣ

Ἔχοντες ὑπ' ὄψει :

1. Τὰς ὑπ' ἀριθ. 88854/7483/ἐγκ. 104/1.10.1975, 114812/2946/ἐγκ. 154/24.12.1975, καὶ 10582/539/13.12.1976 διαταγὰς τοῦ Ὑπουργείου Γεωργίας.
2. Τὰς διατάξεις τῶν ἄρθρων 24 καὶ 117 τοῦ ἰσχύοντος Συντάγματος.
3. Τὴν ὑπ' ἀριθ. 10/5.6.1976 γνωμοδότησιν τοῦ παρ' ἡμῖν Συμβουλίου Δασῶν.
4. Τὴν ὑπ' ἀριθ. 3/9.6.1976 γνωμοδότησιν τῆς Φιλοδασικῆς Ἐπιτροπῆς Καλαμάτας.
5. Τὰς διατάξεις τῶν ἄρθρων 188—191 τοῦ Ν.Δ. 86/1969 «περὶ Δασικοῦ Κώδικος», ἀποφασίζομεν :

Κηρύσσομεν ὡς ἀναδασωτέαν τὴν ἐκ στρεμμάτων 1.250 Δημοσίαν Δασικὴν ἔκτασιν τῆς θέσεως Λαγγούβαρδος περιφερείας Δήμου Γαργαλιάνων Ἐπαρχίας Τριφυλίας Νομοῦ Μεσσηνίας, δι' ἣν ἰσχύει τὸ ὑπ' ἀριθ. 26987/42/6.8.1974 Πρωτόκολον Διοικητικῆς Ἀποβολῆς, ὡς αὕτη ἐμφαίνεται εἰς τὸ συνημμένον καὶ ἀναπόσπαστον μέρος τῆς παρούσης τοπογραφικὸν διάγραμμα ὑπὸ κλίμακα 1:1000 καὶ ὑπὸ στοιχεῖα Α Β Γ Δ Α, ὁριζομένην δὲ ὡς ἀκολούθως:

Ἀνατολικῶς: Ἀγρὸς Γεωργίου Δ. Βαρουξῆ.

Δυτικῶς: Ἀμμώδης ἔκτασις - Αἰγιαλός.

Βορείως: Δρόμος πρὸς Θάλασσαν.

Νοτίως: Δημόσιον δάσος.

Ἡ παροῦσα δημοσιευθήτω διὰ τῆς Ἐφημερίδος τῆς Κυβερνήσεως.

Ἐν Καλαμάτᾳ τῇ 11 Ἰουνίου 1976

Ὁ Νομάρχης
ΚΥΡΙΑΚΟΣ ΣΤΕΦΑΝΑΚΟΣ


ΣΧΕΔΙΑΓΡΑΜΜΑ ΑΝΑΔΑΣΩΤΕΑΣ ΕΚΤΑΣΕΩΣ


ΔΗΜΟΣ Γαργαλιάνων

ΘΕΣΙΣ Λαγγούβαρδος


ΕΜΒΑΔΟΝ 1,250 στρ.

ΚΛΙΜΑΞ 1:1000

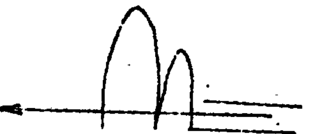

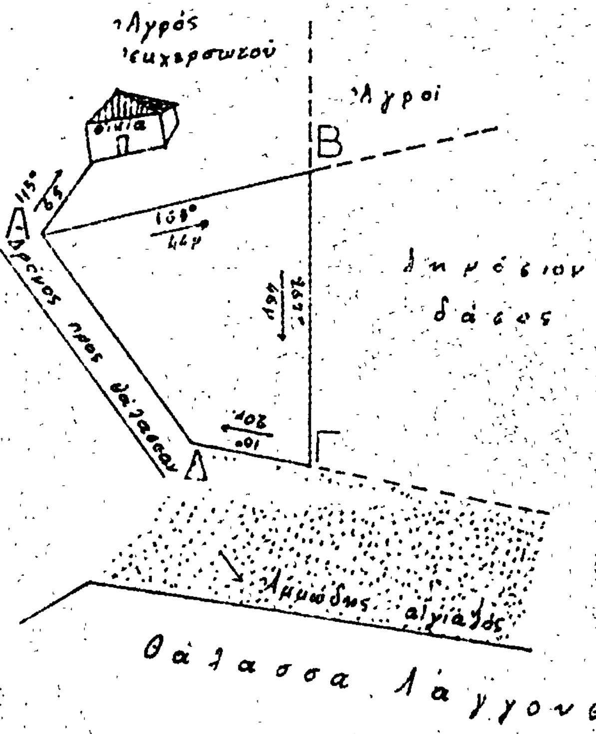

Εν Καλαμάτα τη 31 Μαΐου 1976

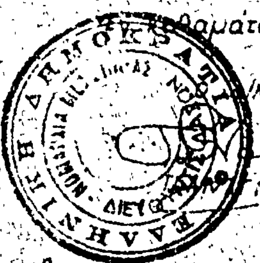

Θεωρήθη
Εν Καλαμάτα τη ... Ιουνίου 1976
Ο Νομάρχης

